

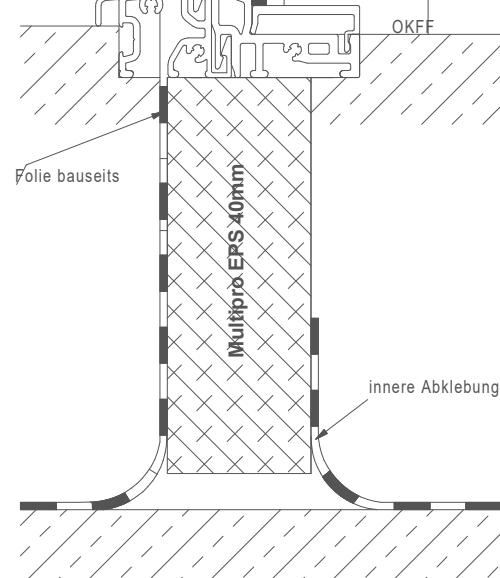
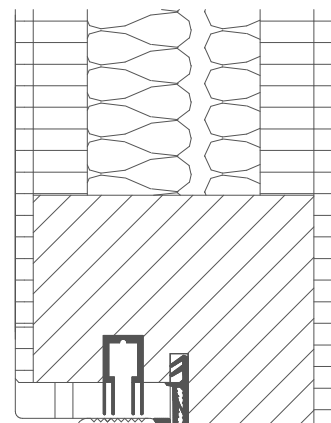


Vertikalschnitt
Profil 7

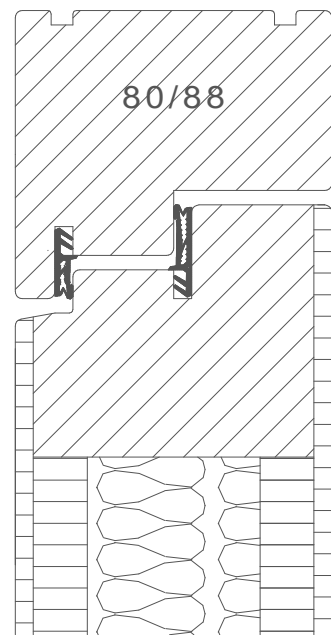

Horizontalschnitt Profil 7
(flächenbündig 88mm Bautiefe)

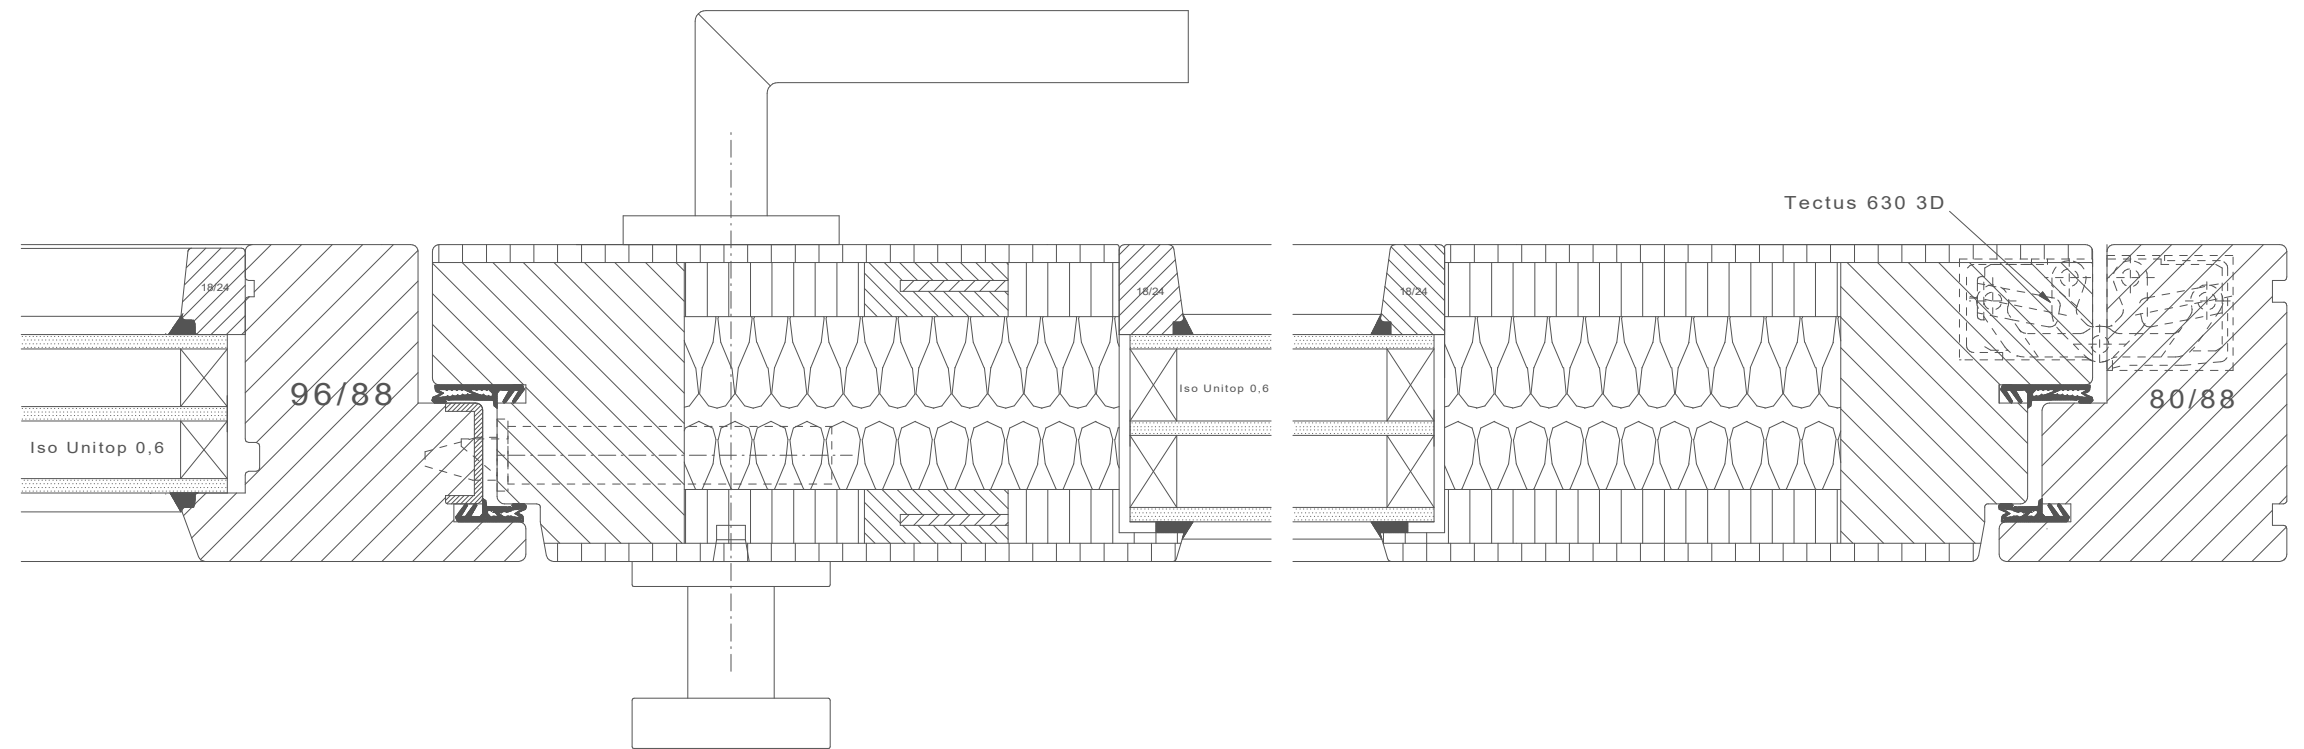

BV:		Zeichner:	
Plan-Nr.	Profil 7 flächenbündig IV88	Datum:	
Kunde:		Maßstab:	



Brunkhorst Haustüren GmbH
Wiesenweg 8
27446 Anderlingen
Tel. 04284-92683-0; Fax-18
info@brunkhorst.de www.brunkhorst.de